


PLANIMETRIA

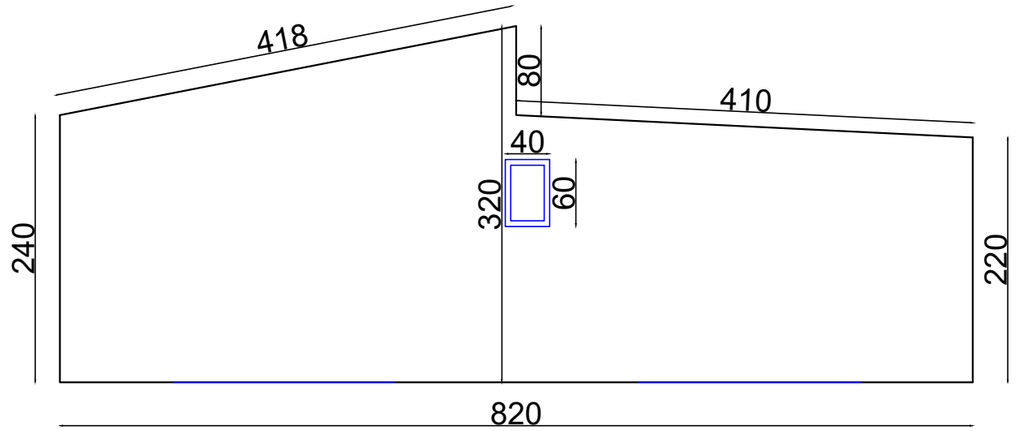

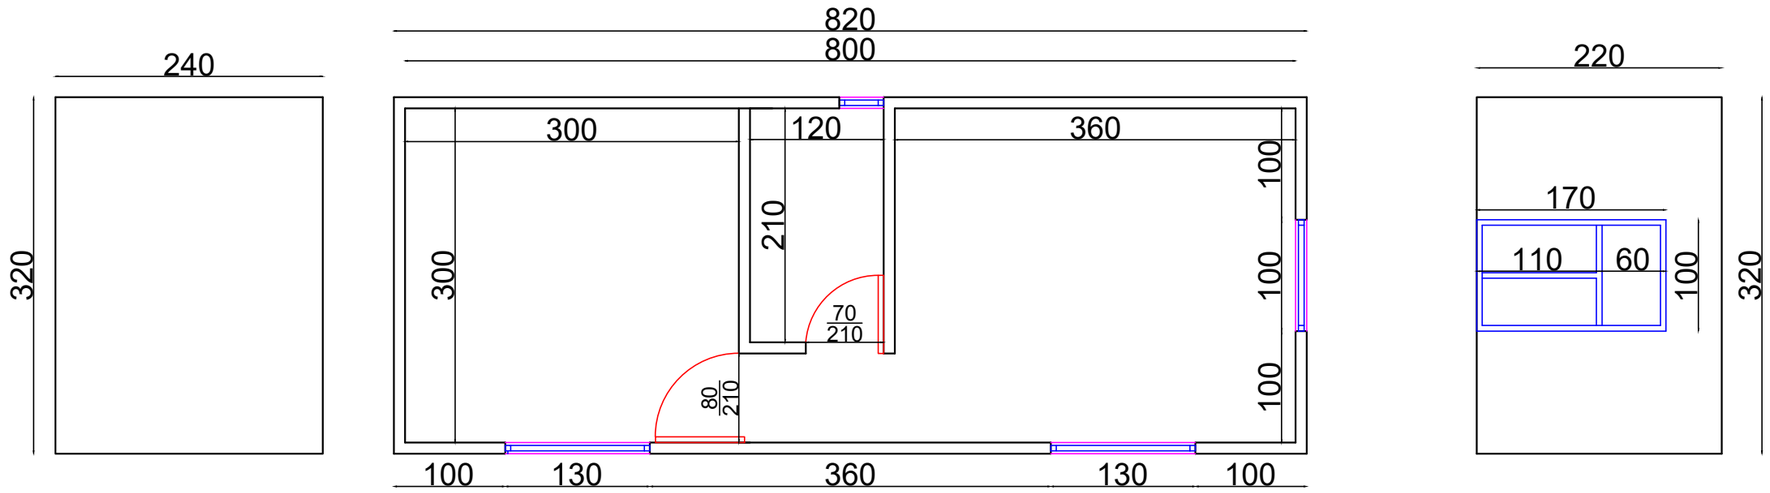

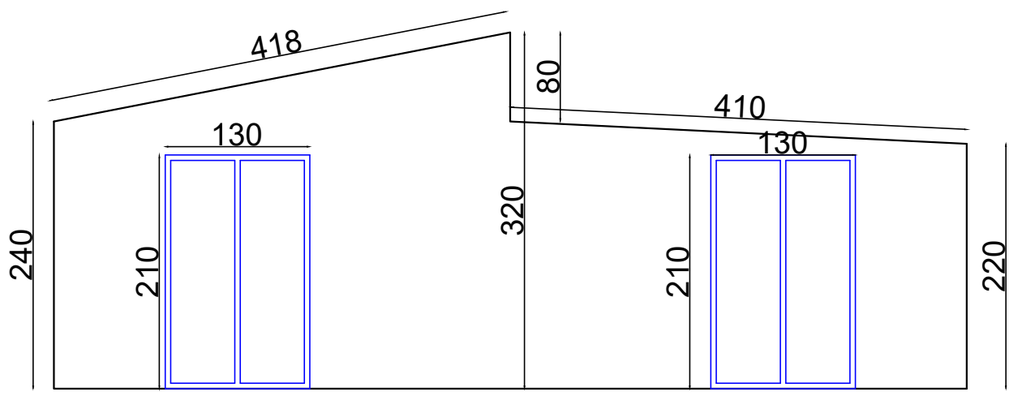

Ulluqe Ledi

PROJEKT ARKITEKTONIK

PROJEKTI	TINY HOUSE	
KLIENTI		
ADRESA:		
FIRMA NDERTUESE	ULLUQE LEDI	INTERIOR DESIGN ALBINA DOKA
EMERTIMI I FLETES	PLANIMETRIA	

NR I FLETËS	SHKALLA	NR.I FLETEVE
A 01	1:3	1